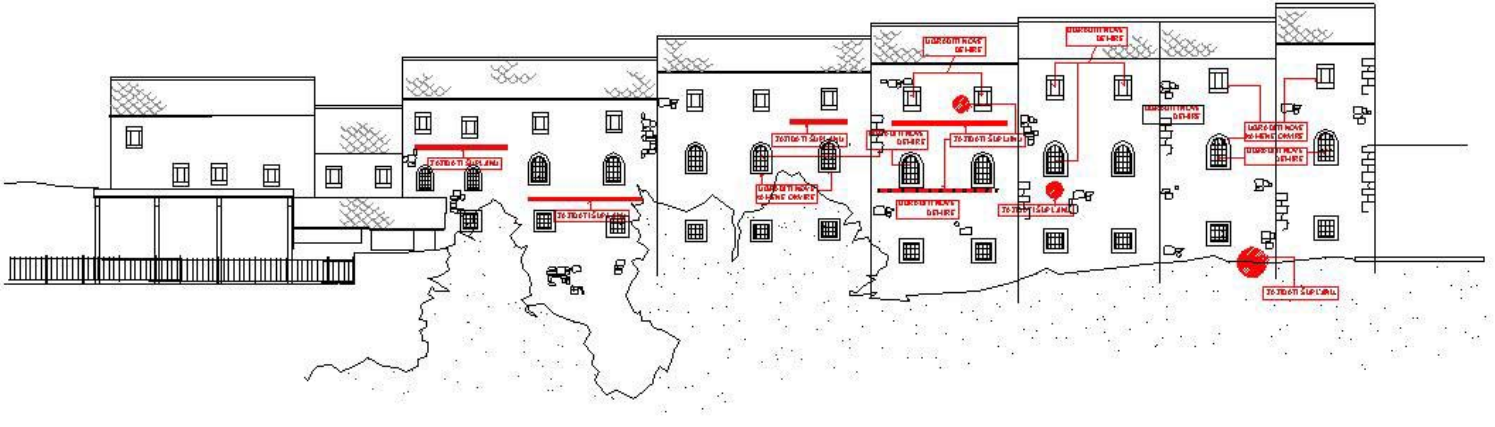

ZAPADNA FASADA