



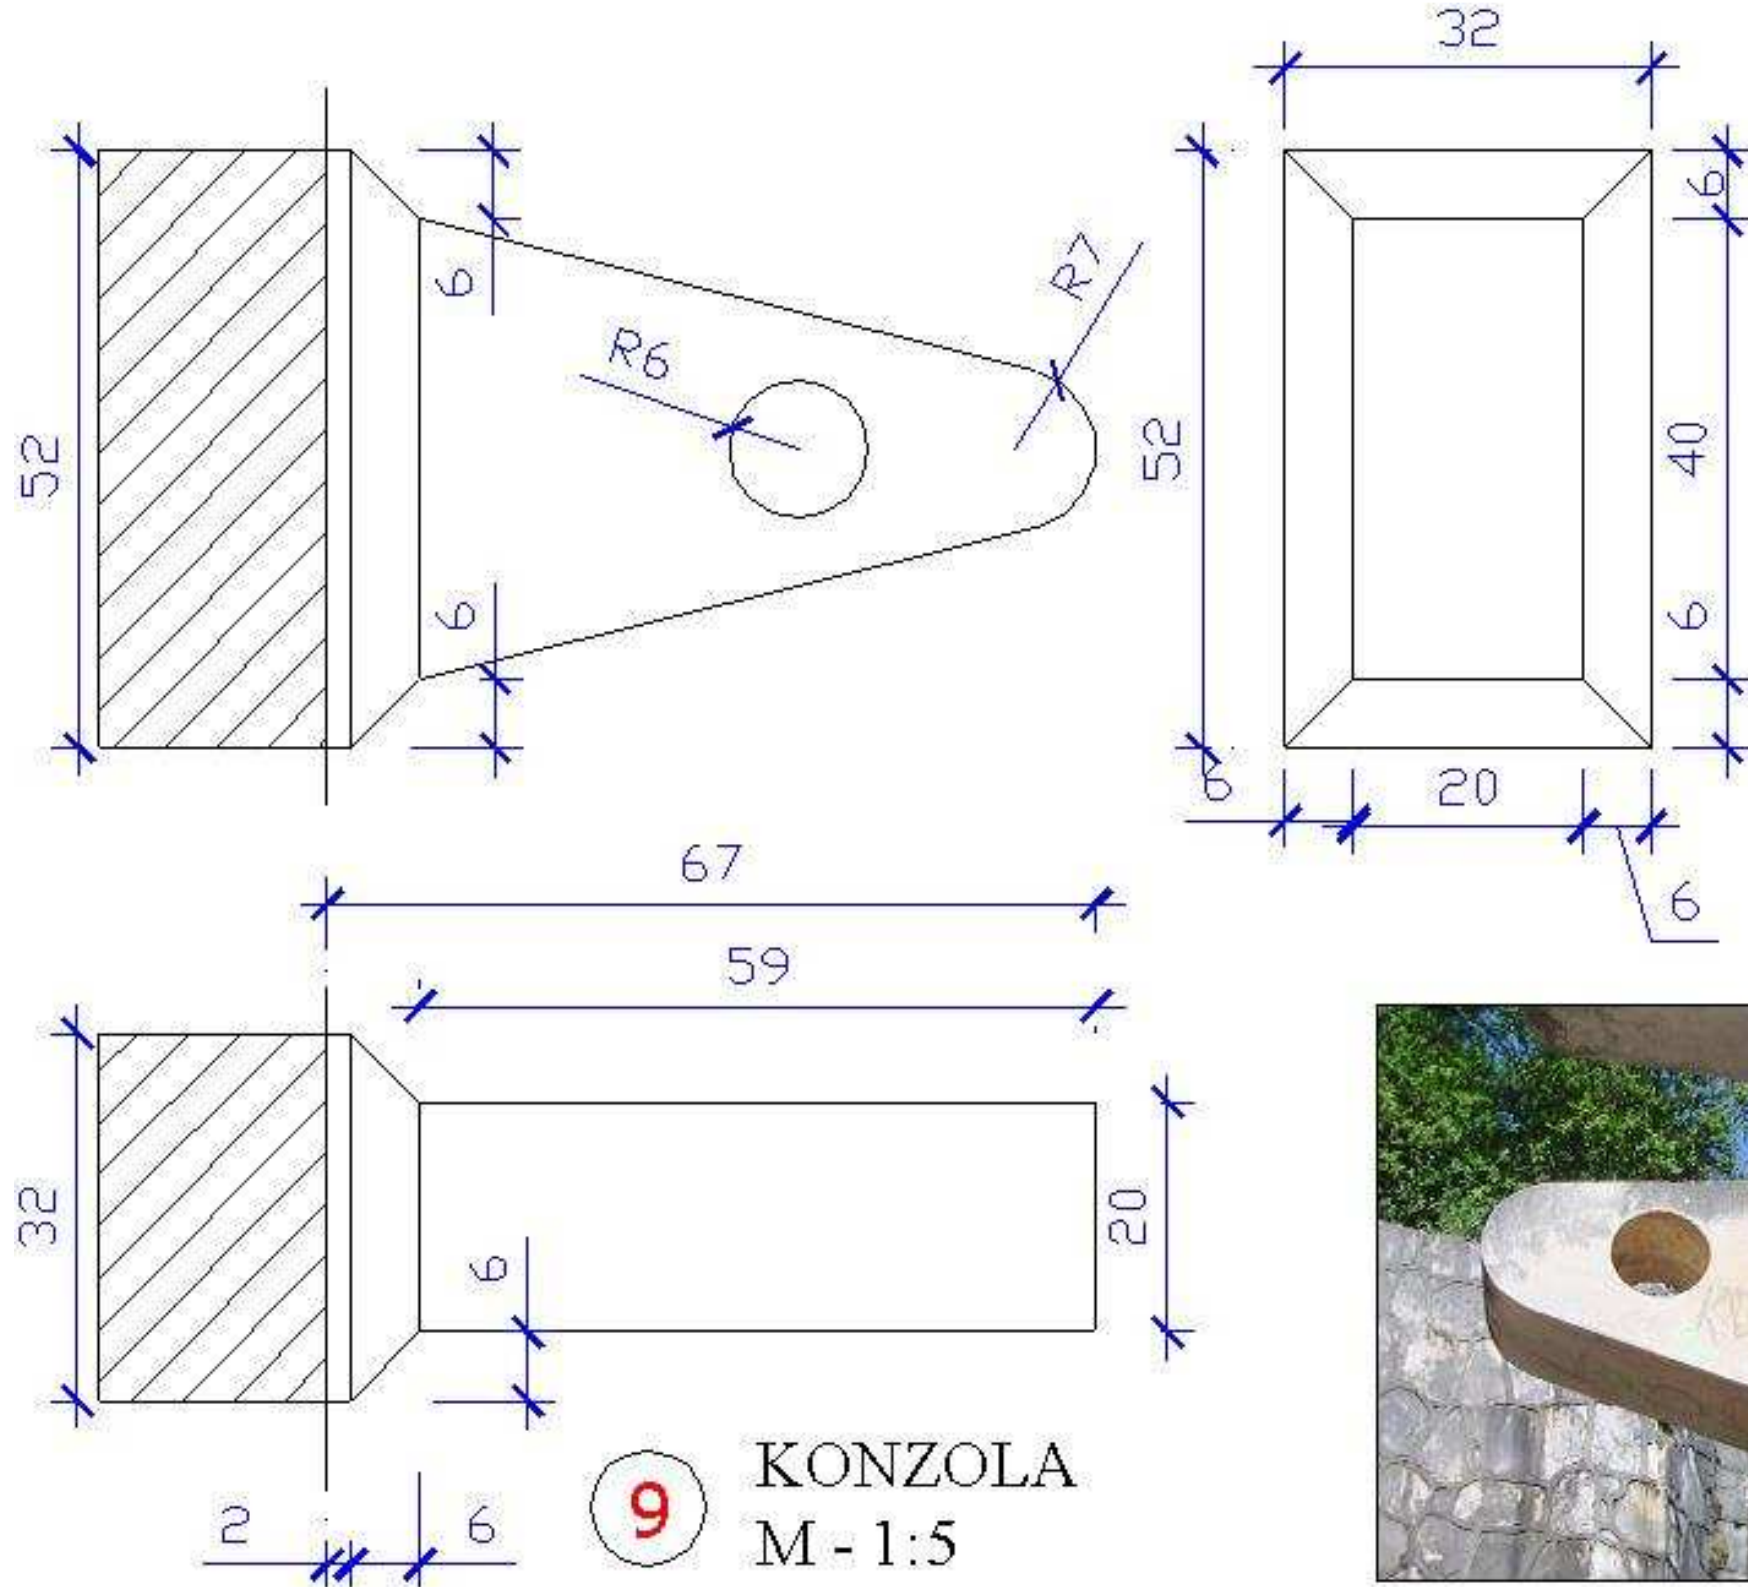

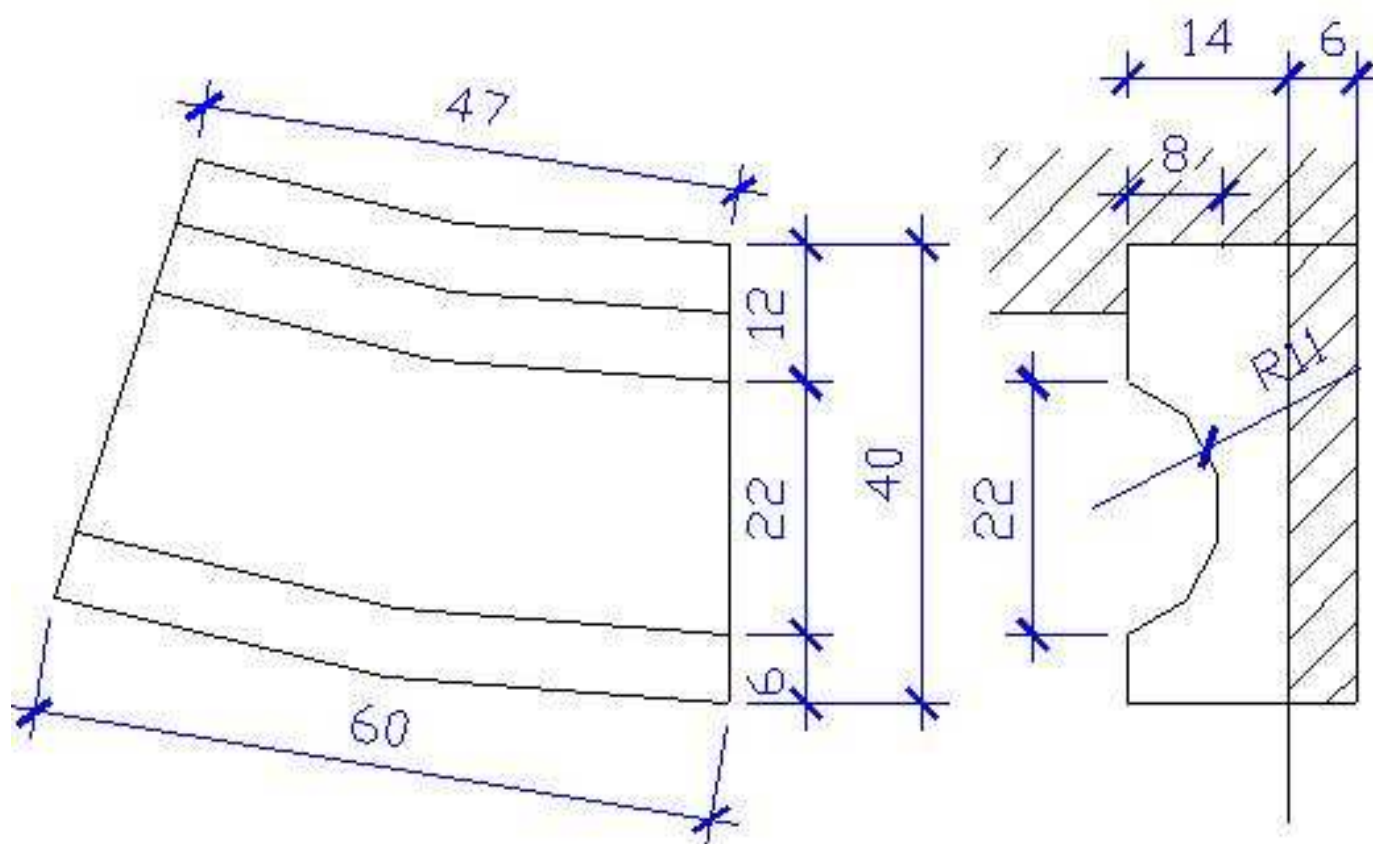


RIGOL - KANAL OKO FONTANE I NA KASKADAMA M - 1:5








ZASJEČENI STOŽAC
M - 1:5

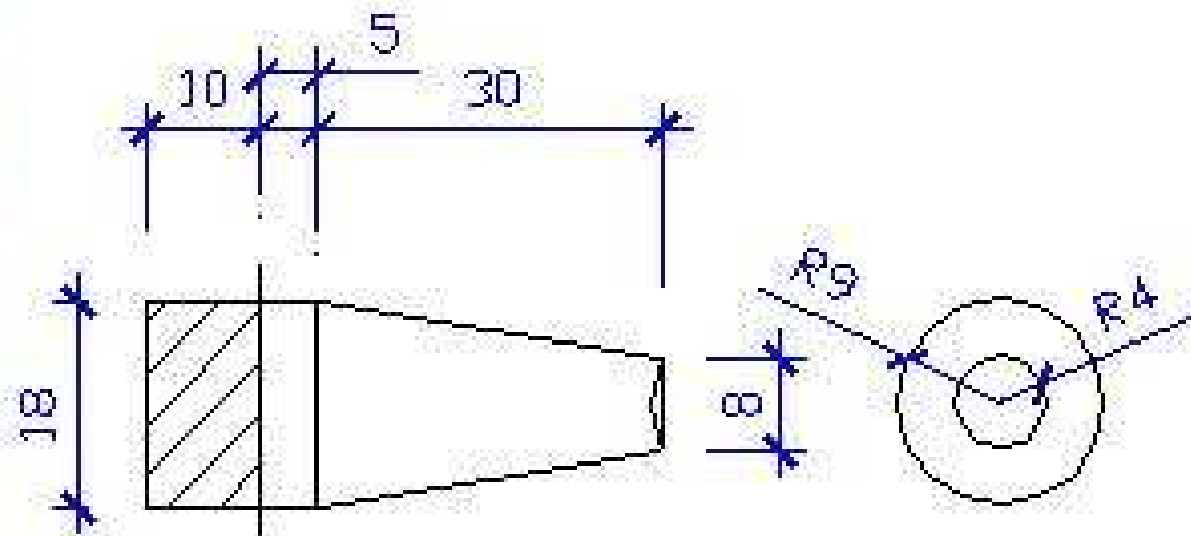

13 ELEMENT IZNAD
NOSAČA ZASTAVA
M - 1:5

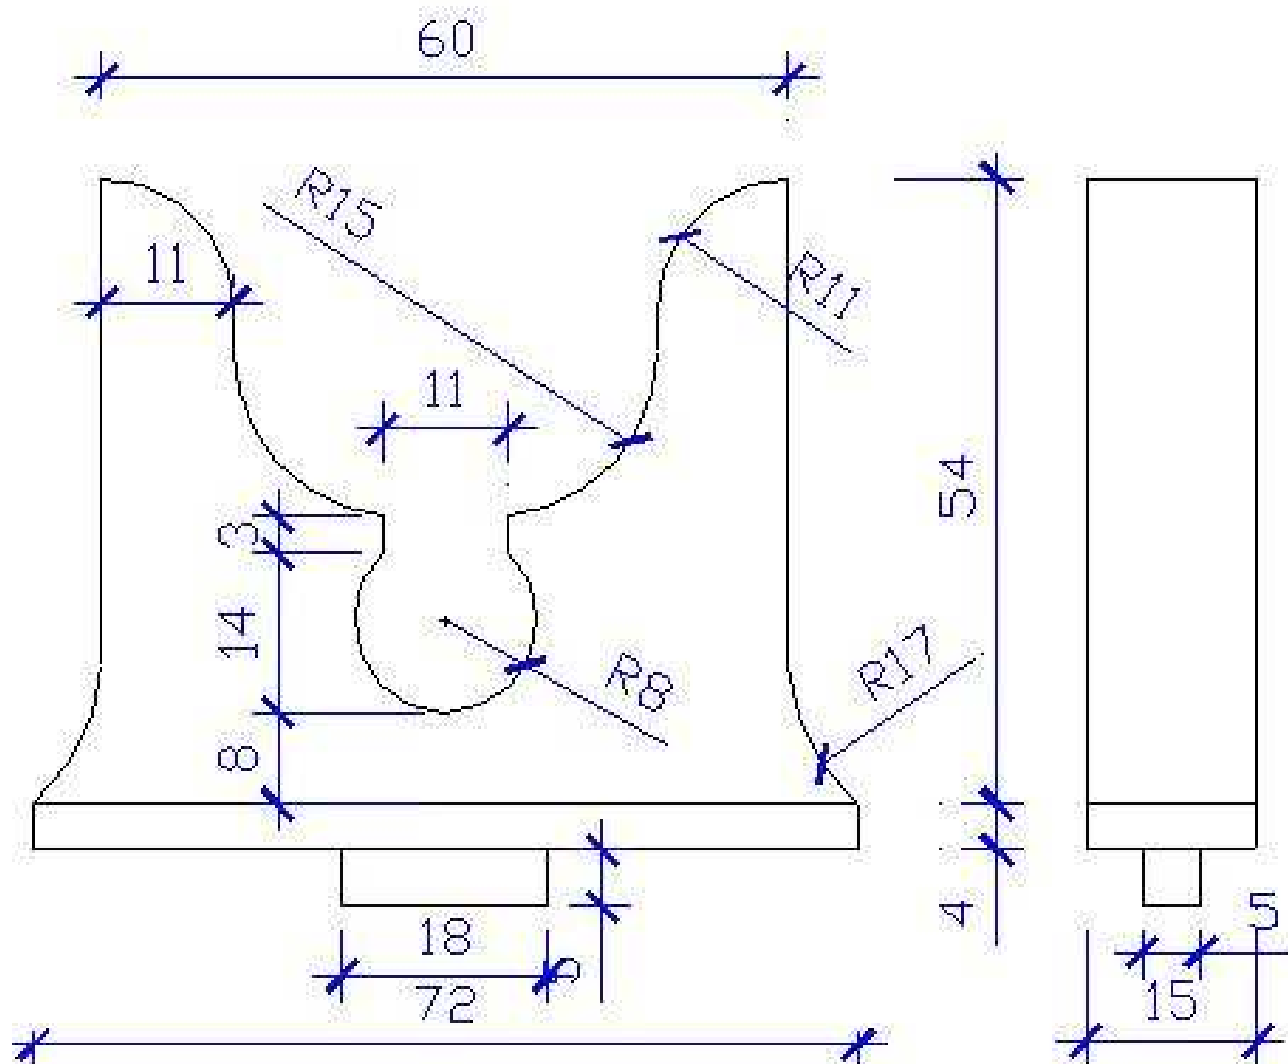

NADGROBNA PLOČA U OBLIKU
15 PRESJEČENOG STABLA
 M - 1:5

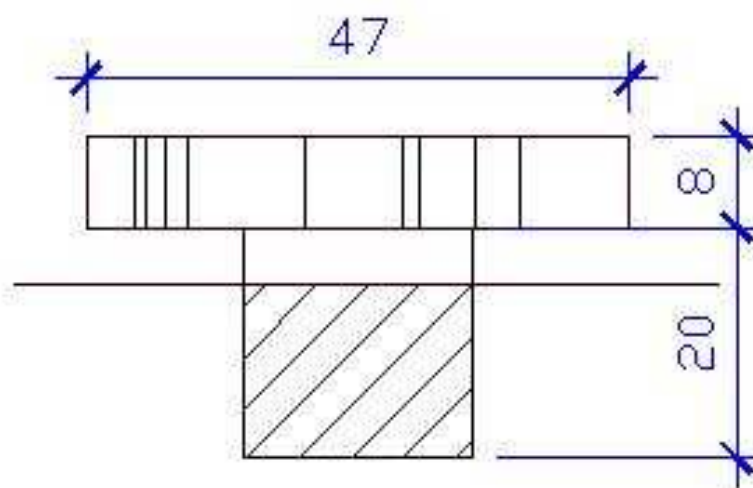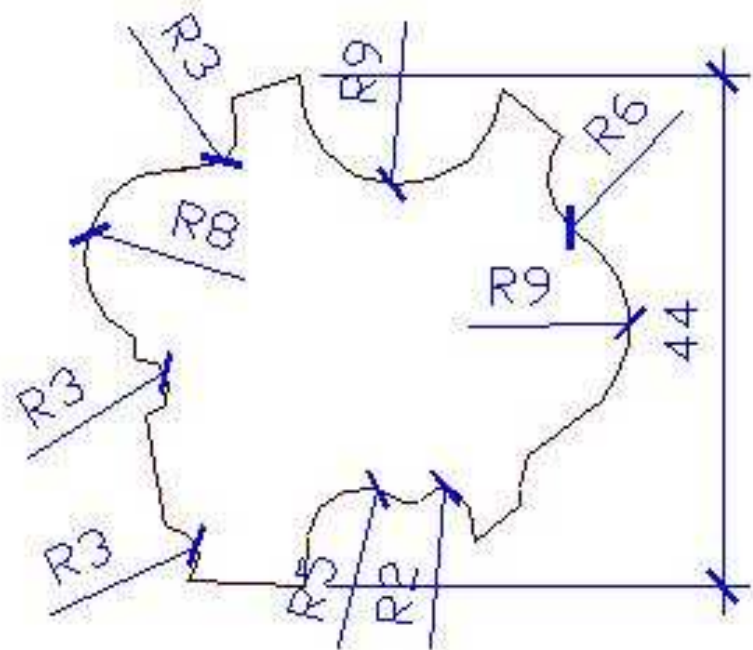

8

POSTOLJE ZA VIJENCE M - 1:5

